

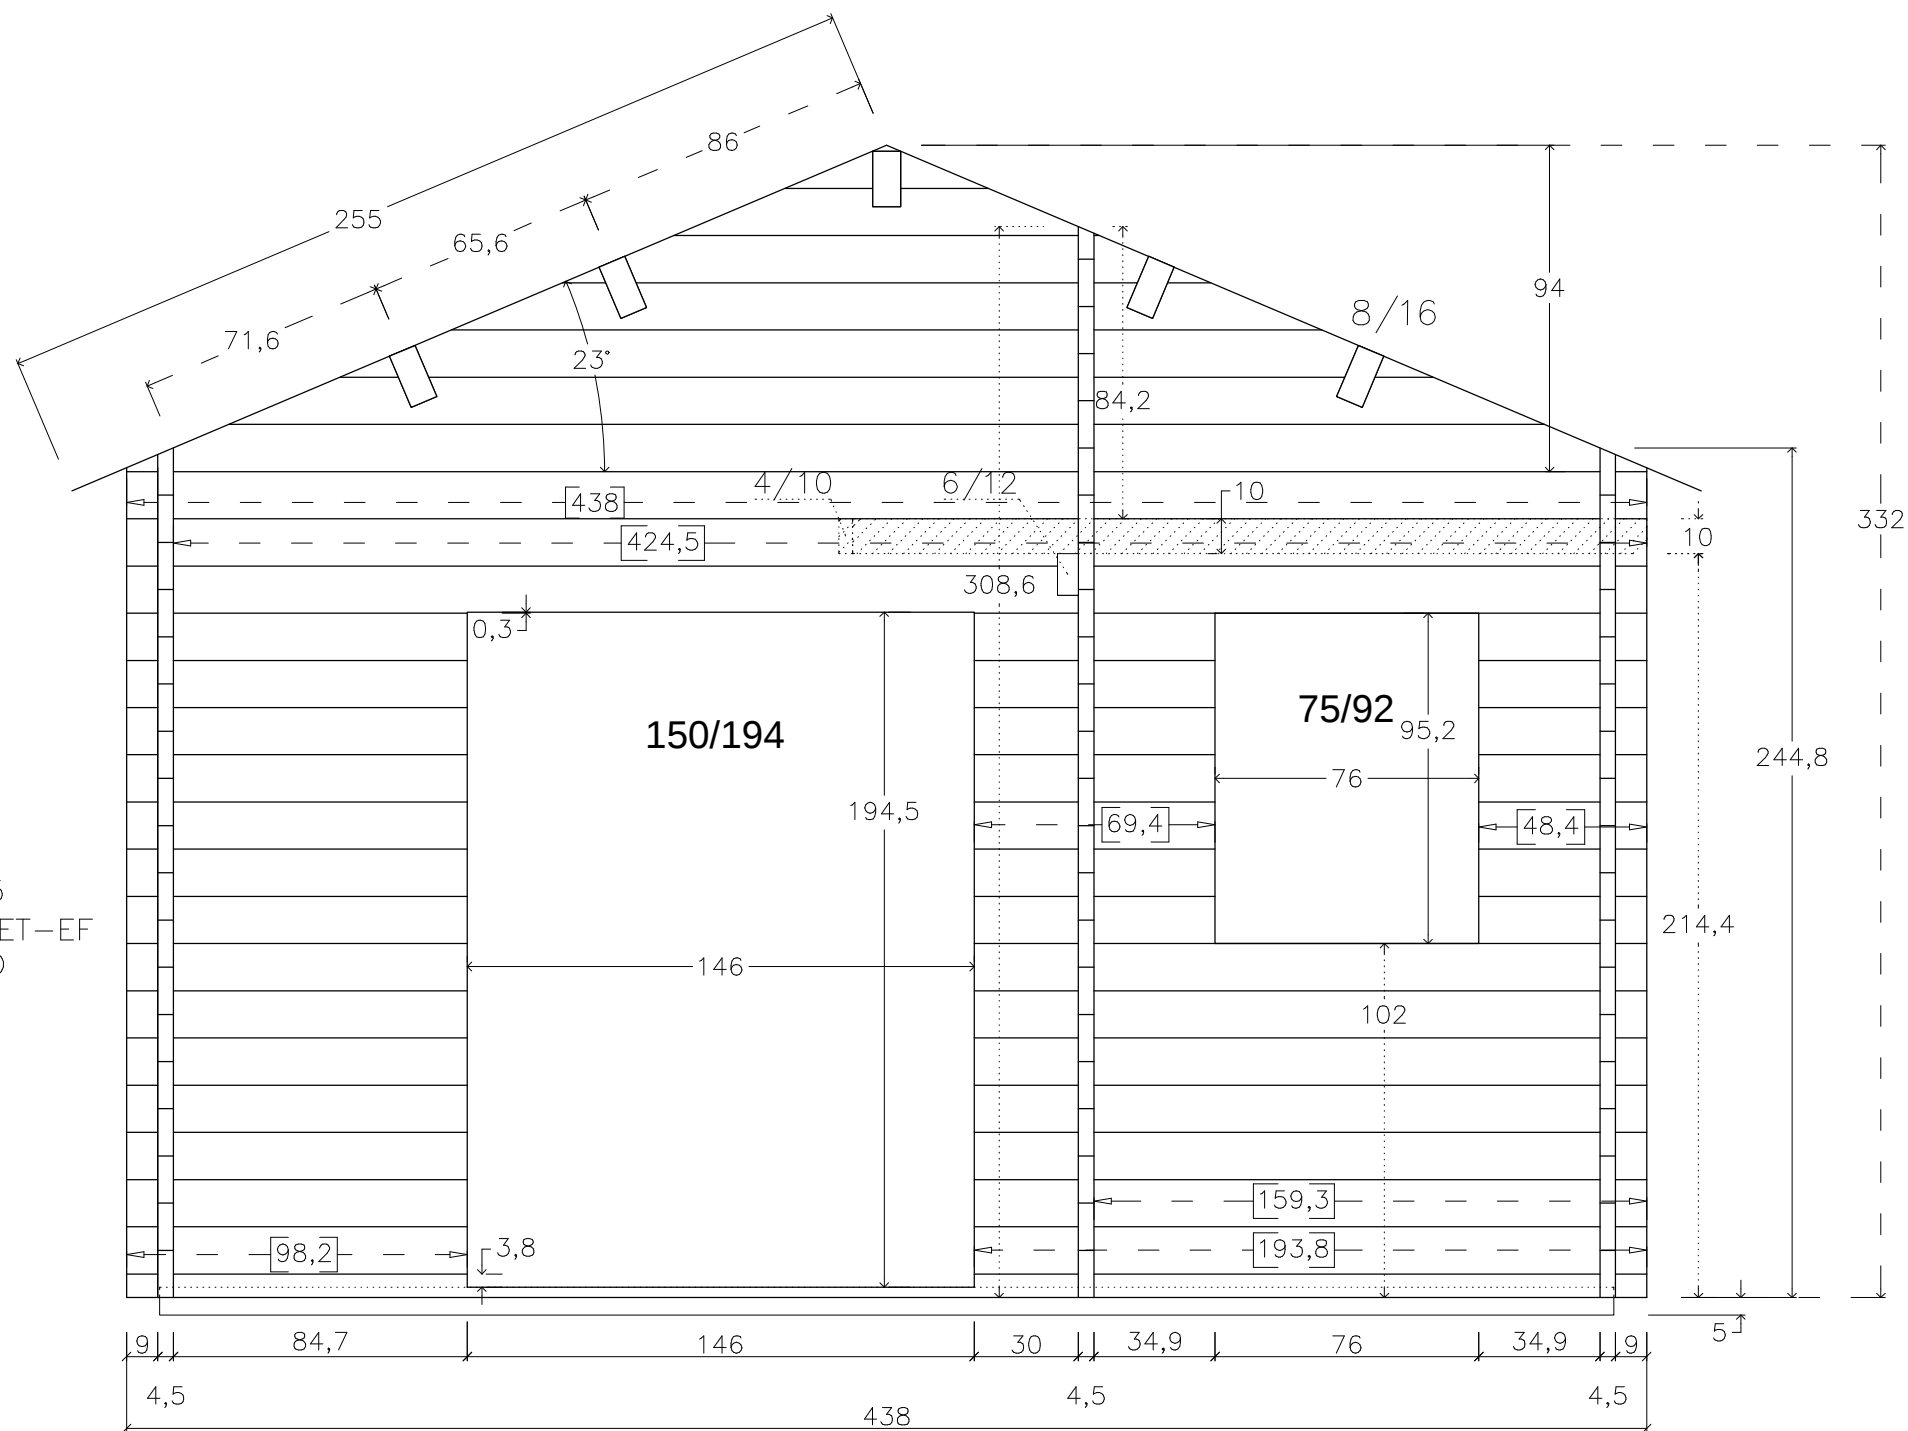


pos A

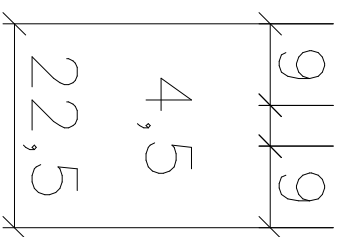


D  
kom. Zuluna 45  
H45-4238-DT/ET-EF  
420x380+120VD  
(AB-0/2017)

pos B

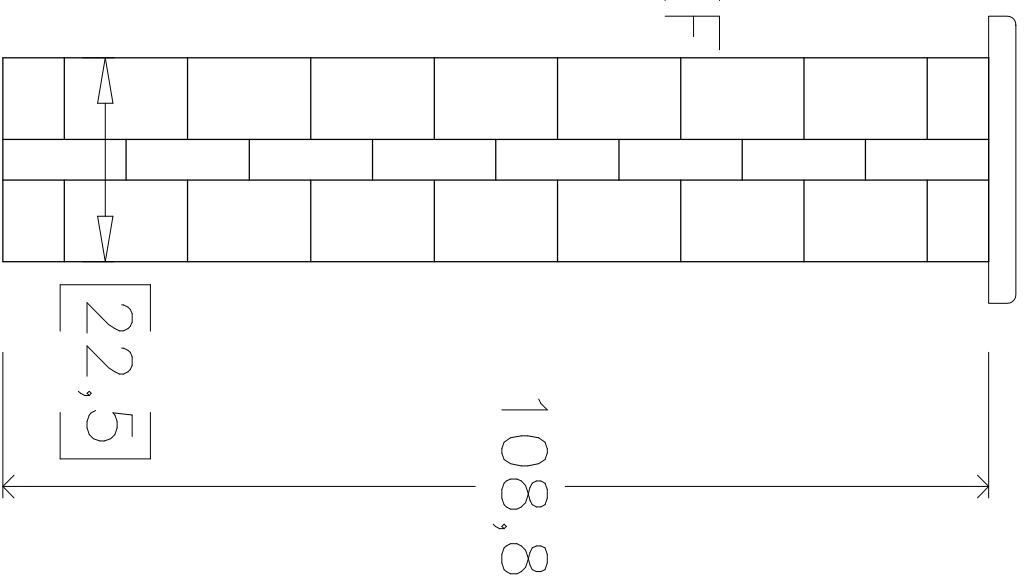


D  
kom. Zuluna 45  
H45-4238-DT/ET-EF  
420x380+120VD  
(AB-0/2017)

pos

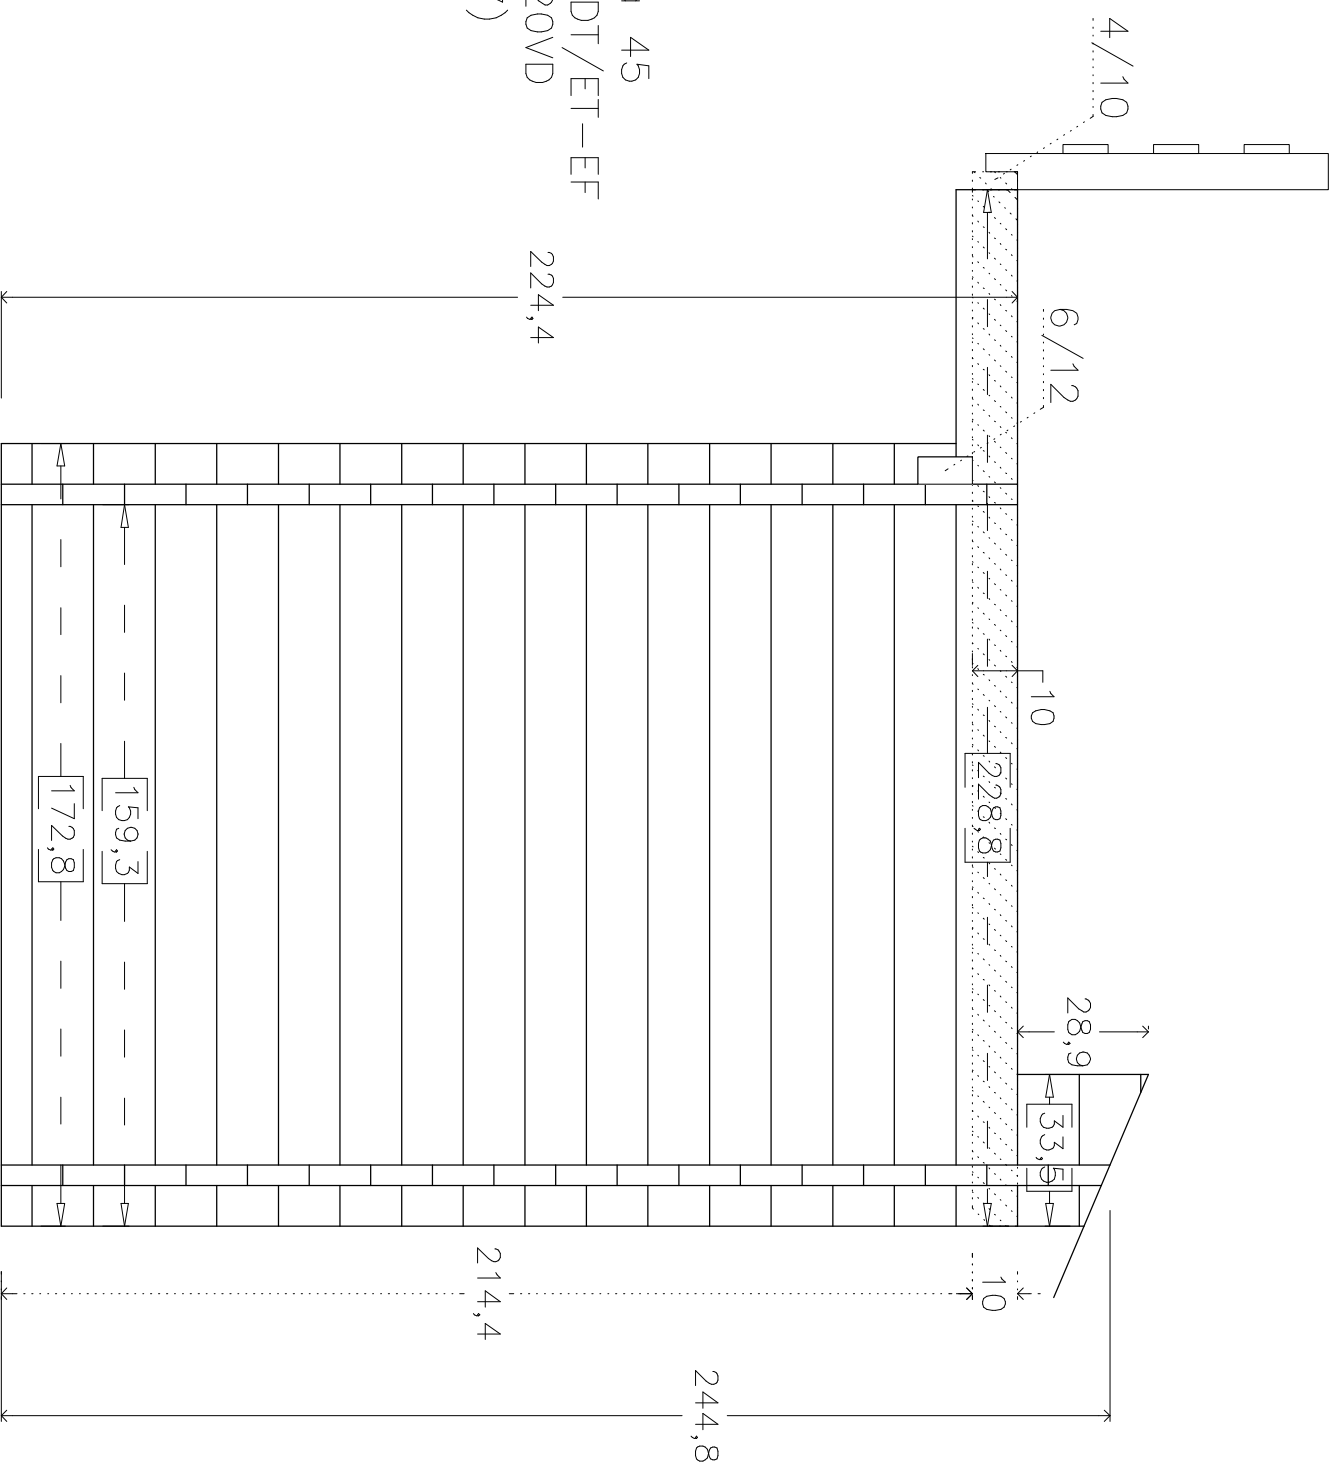



Wasserschenkel 4cm oberhalb  
der Blende (an Giebelseiten)  
verschrauben

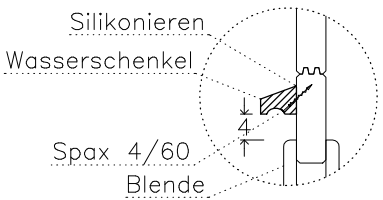

D  
kom. Zuluna 45  
H45-4238-DT/ET-EF  
420x380+120VD  
(AB-0/2017)

pos D


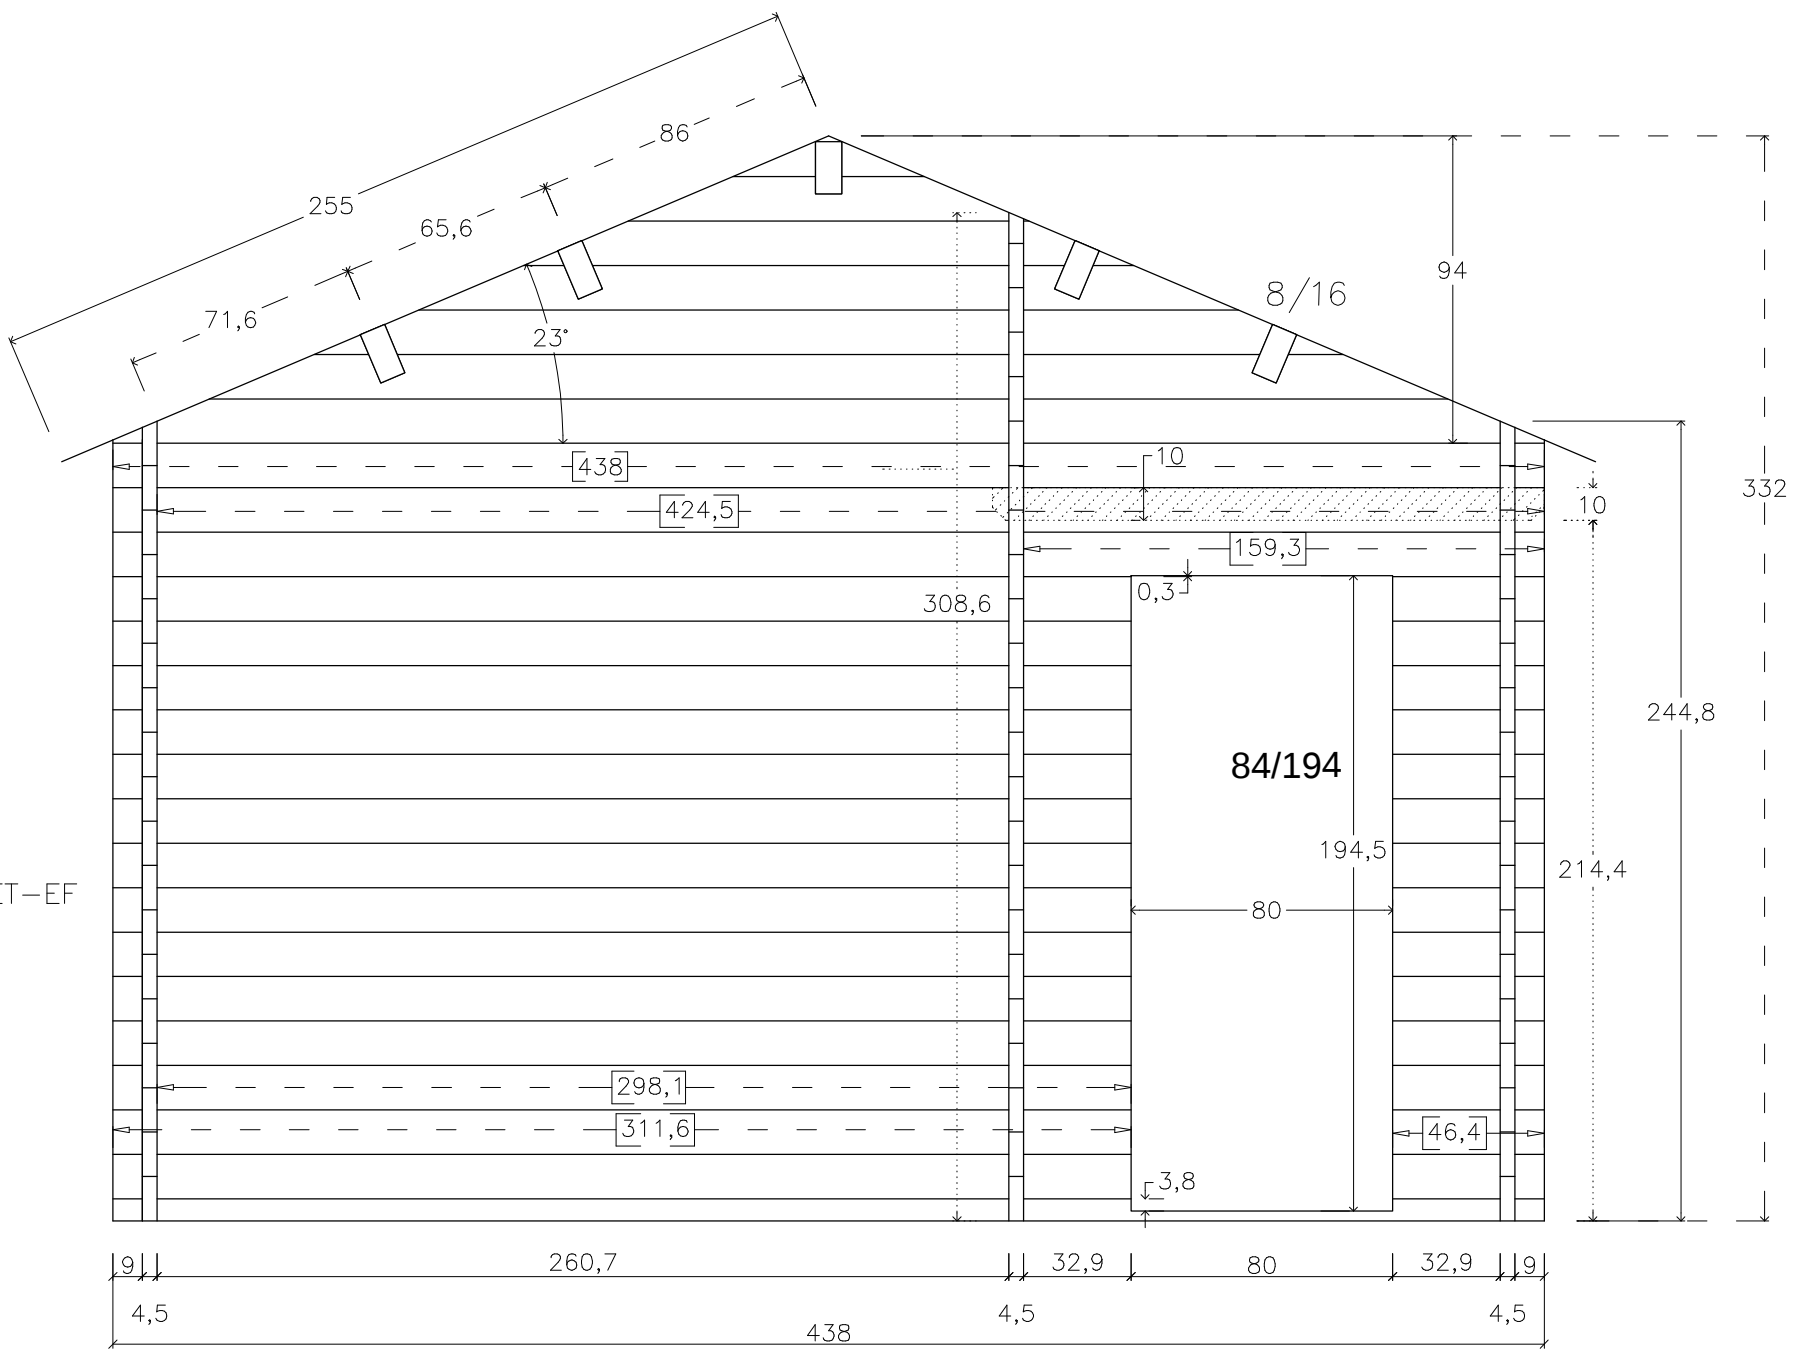



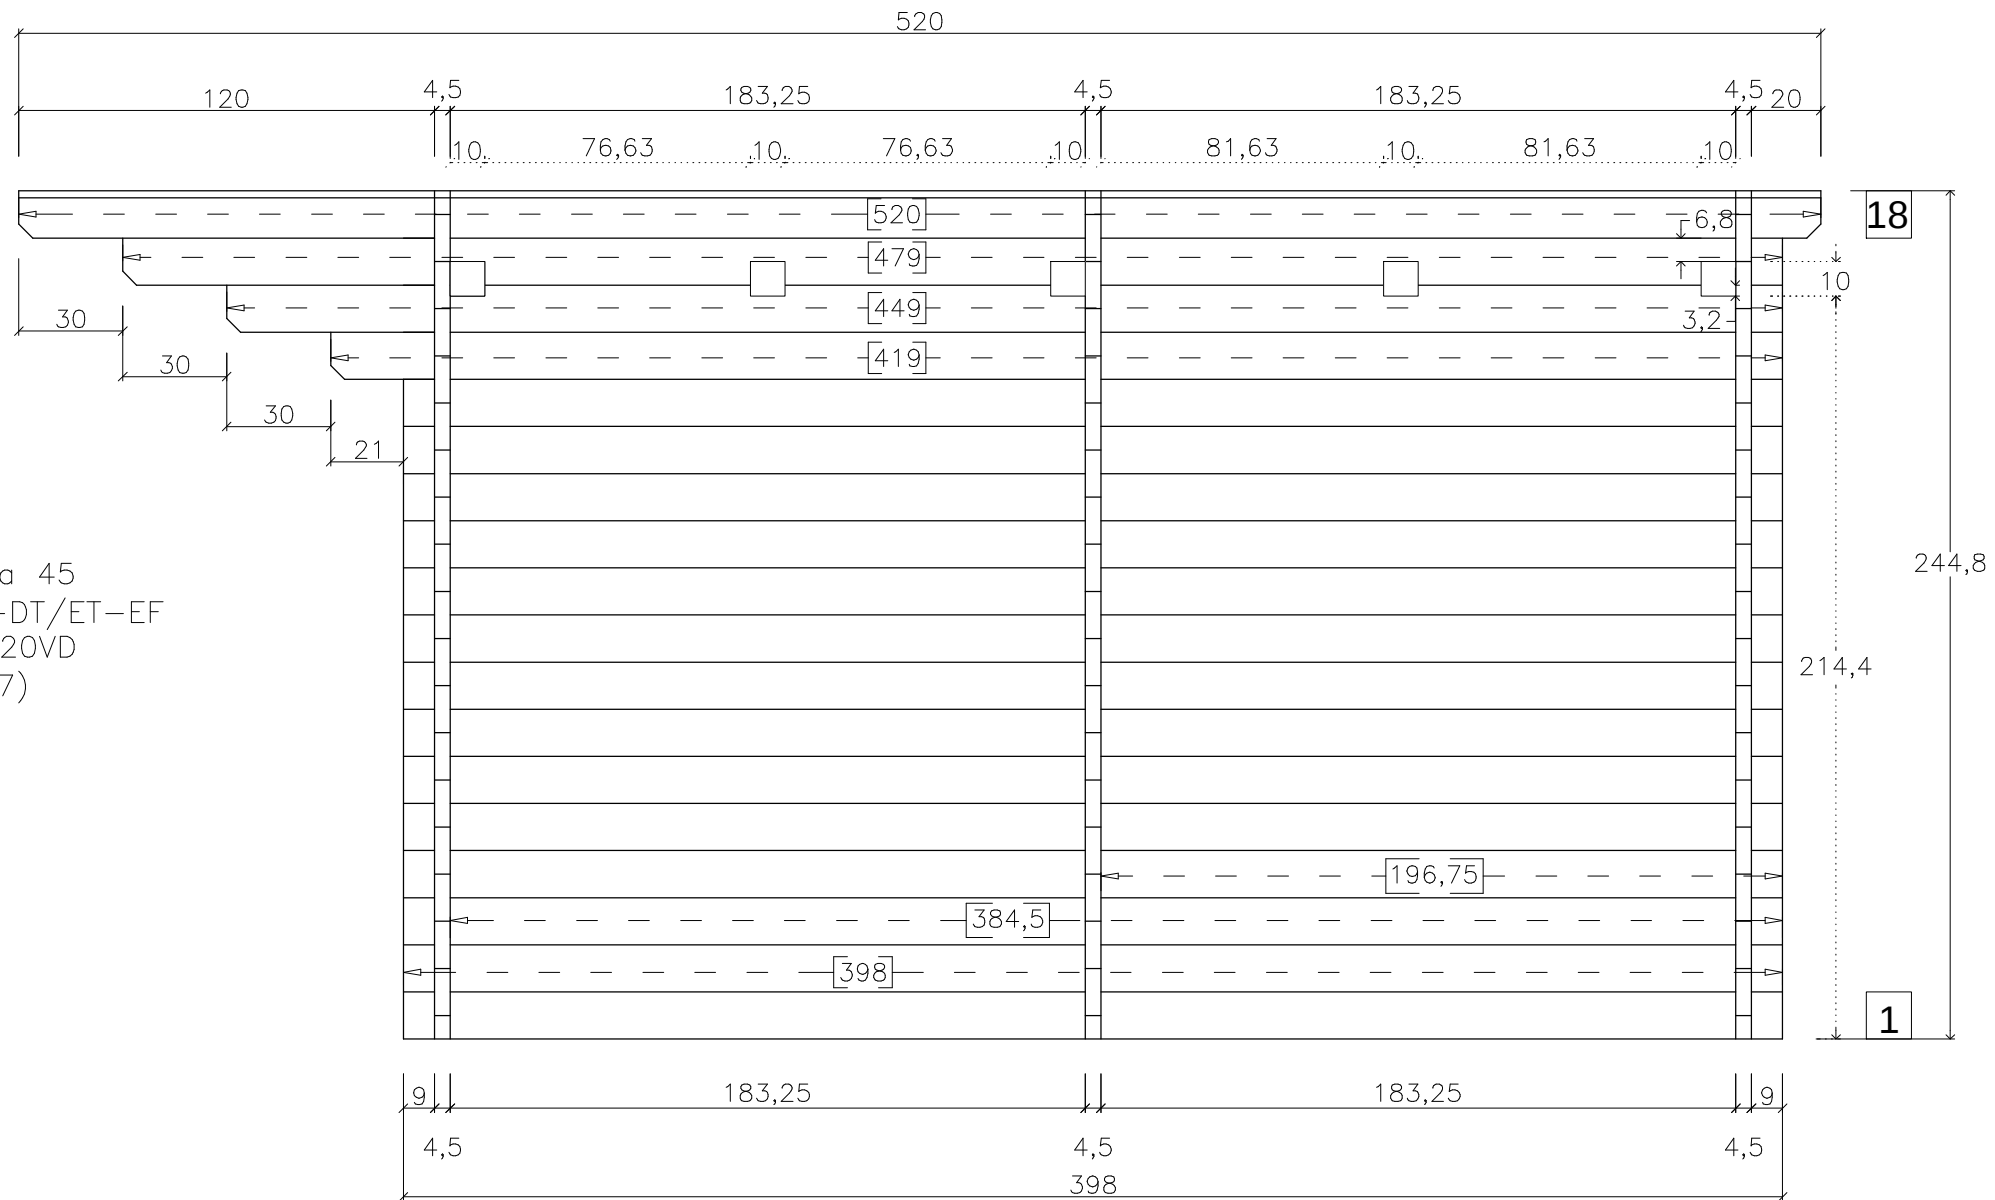


D  
kom. Zuluna 45  
H45-4238-DT/ET-EF  
420x380+120VD  
(AB-0/2017)

pos E


pos F

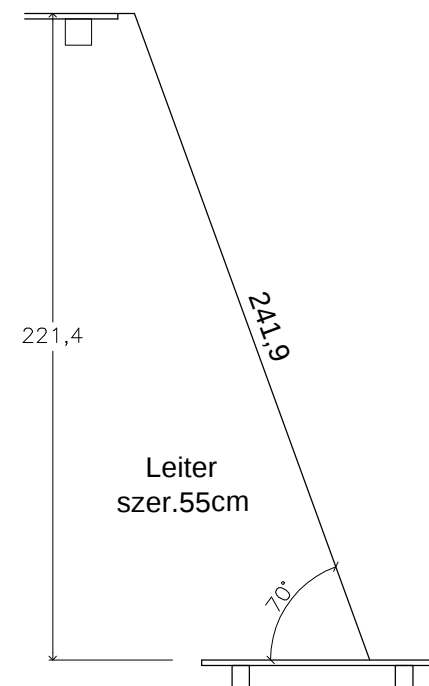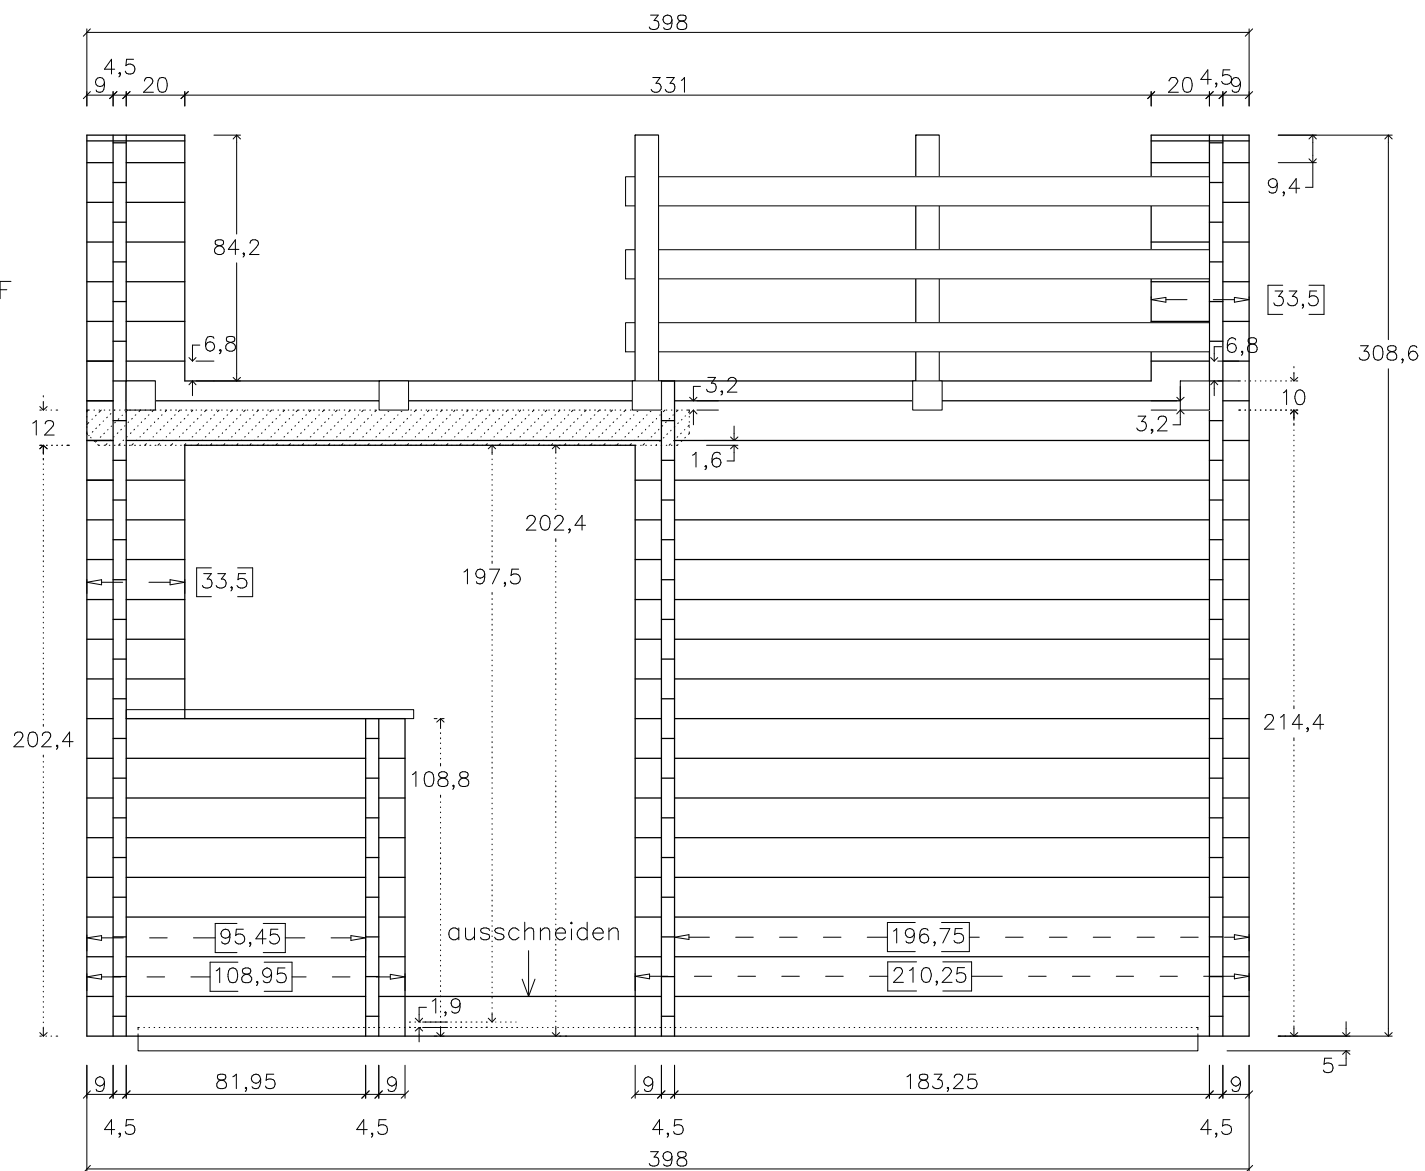

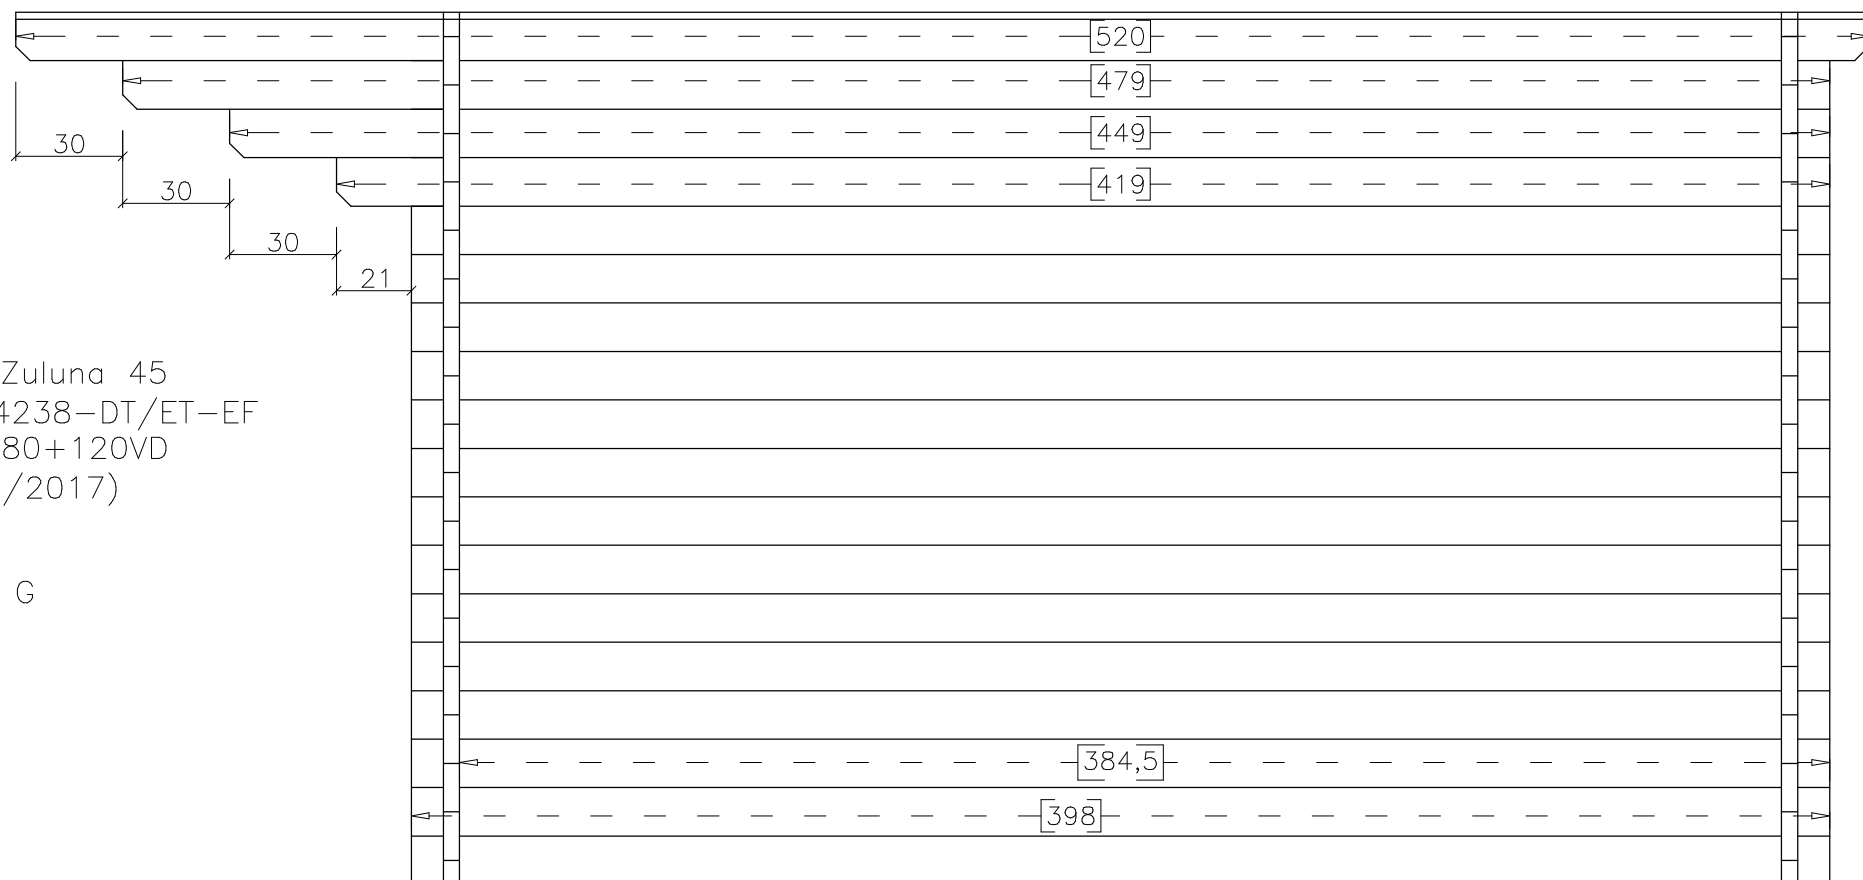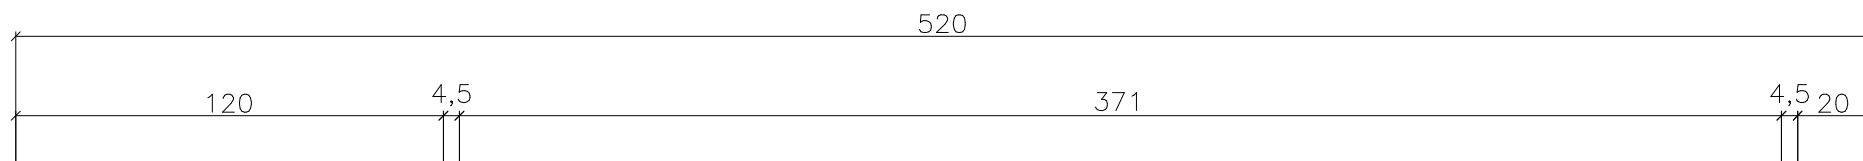



D  
kom. Zuluna 45  
H45-4238-DT/ET-EF  
420x380+120VD  
(AB-0/2017)


pos G

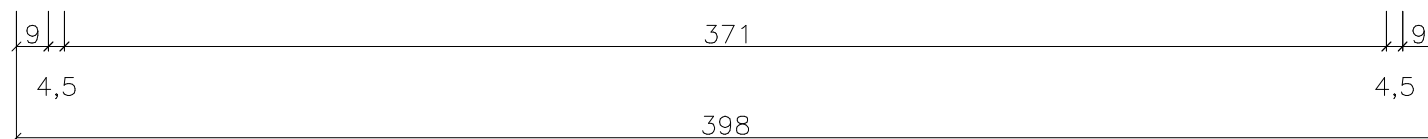

kw0 ex0


D  
kom. Zuluna 45  
H45-4238-DT/ET-EF  
420x380+120VD  
(AB-0/2017)

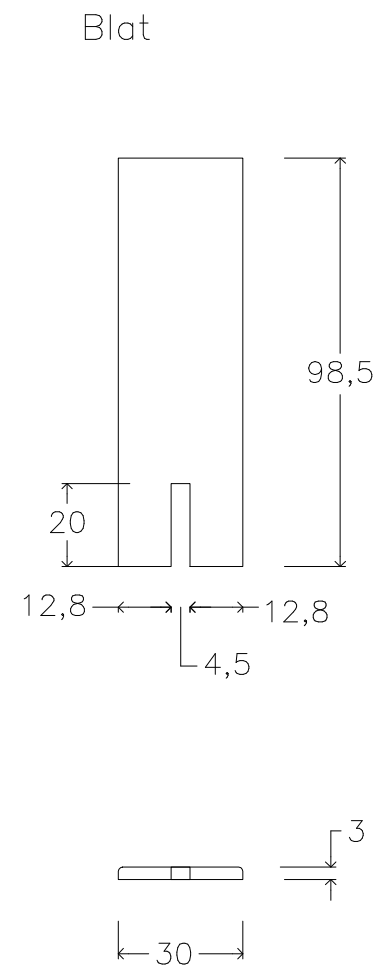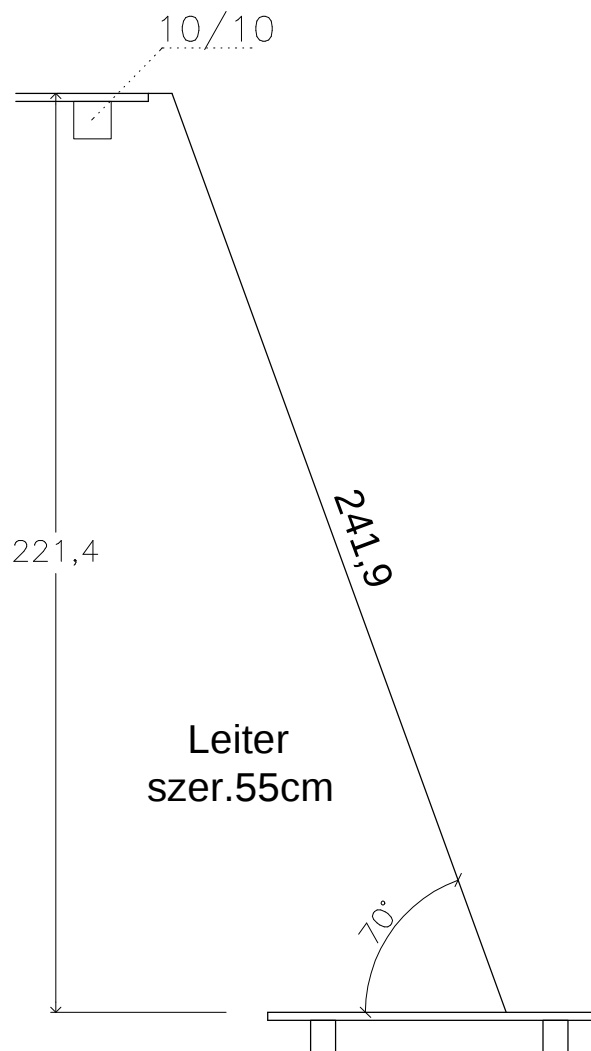

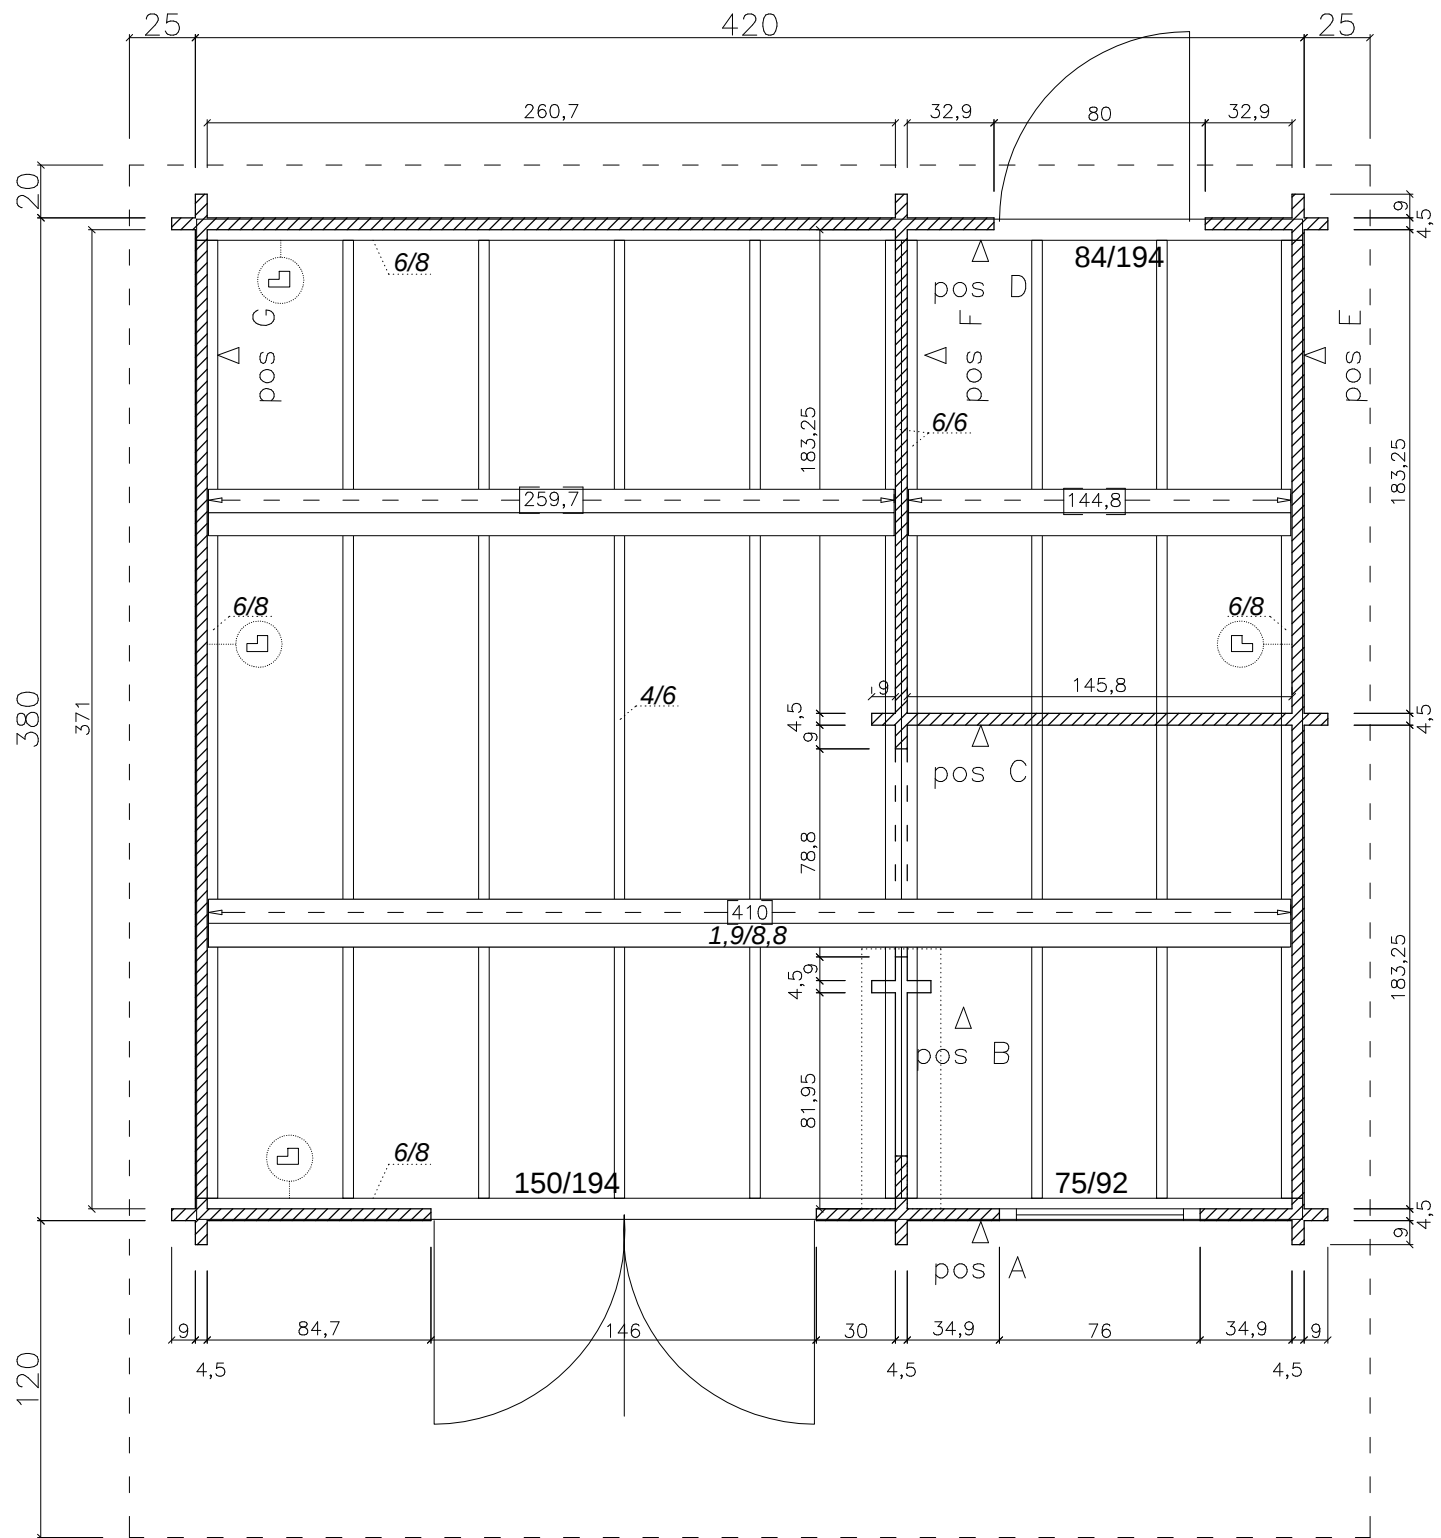


D  
kom. Zuluna 45  
H45-4238-DT/ET-EF  
420x380+120VD  
(AB-0/2017)

Fußboden

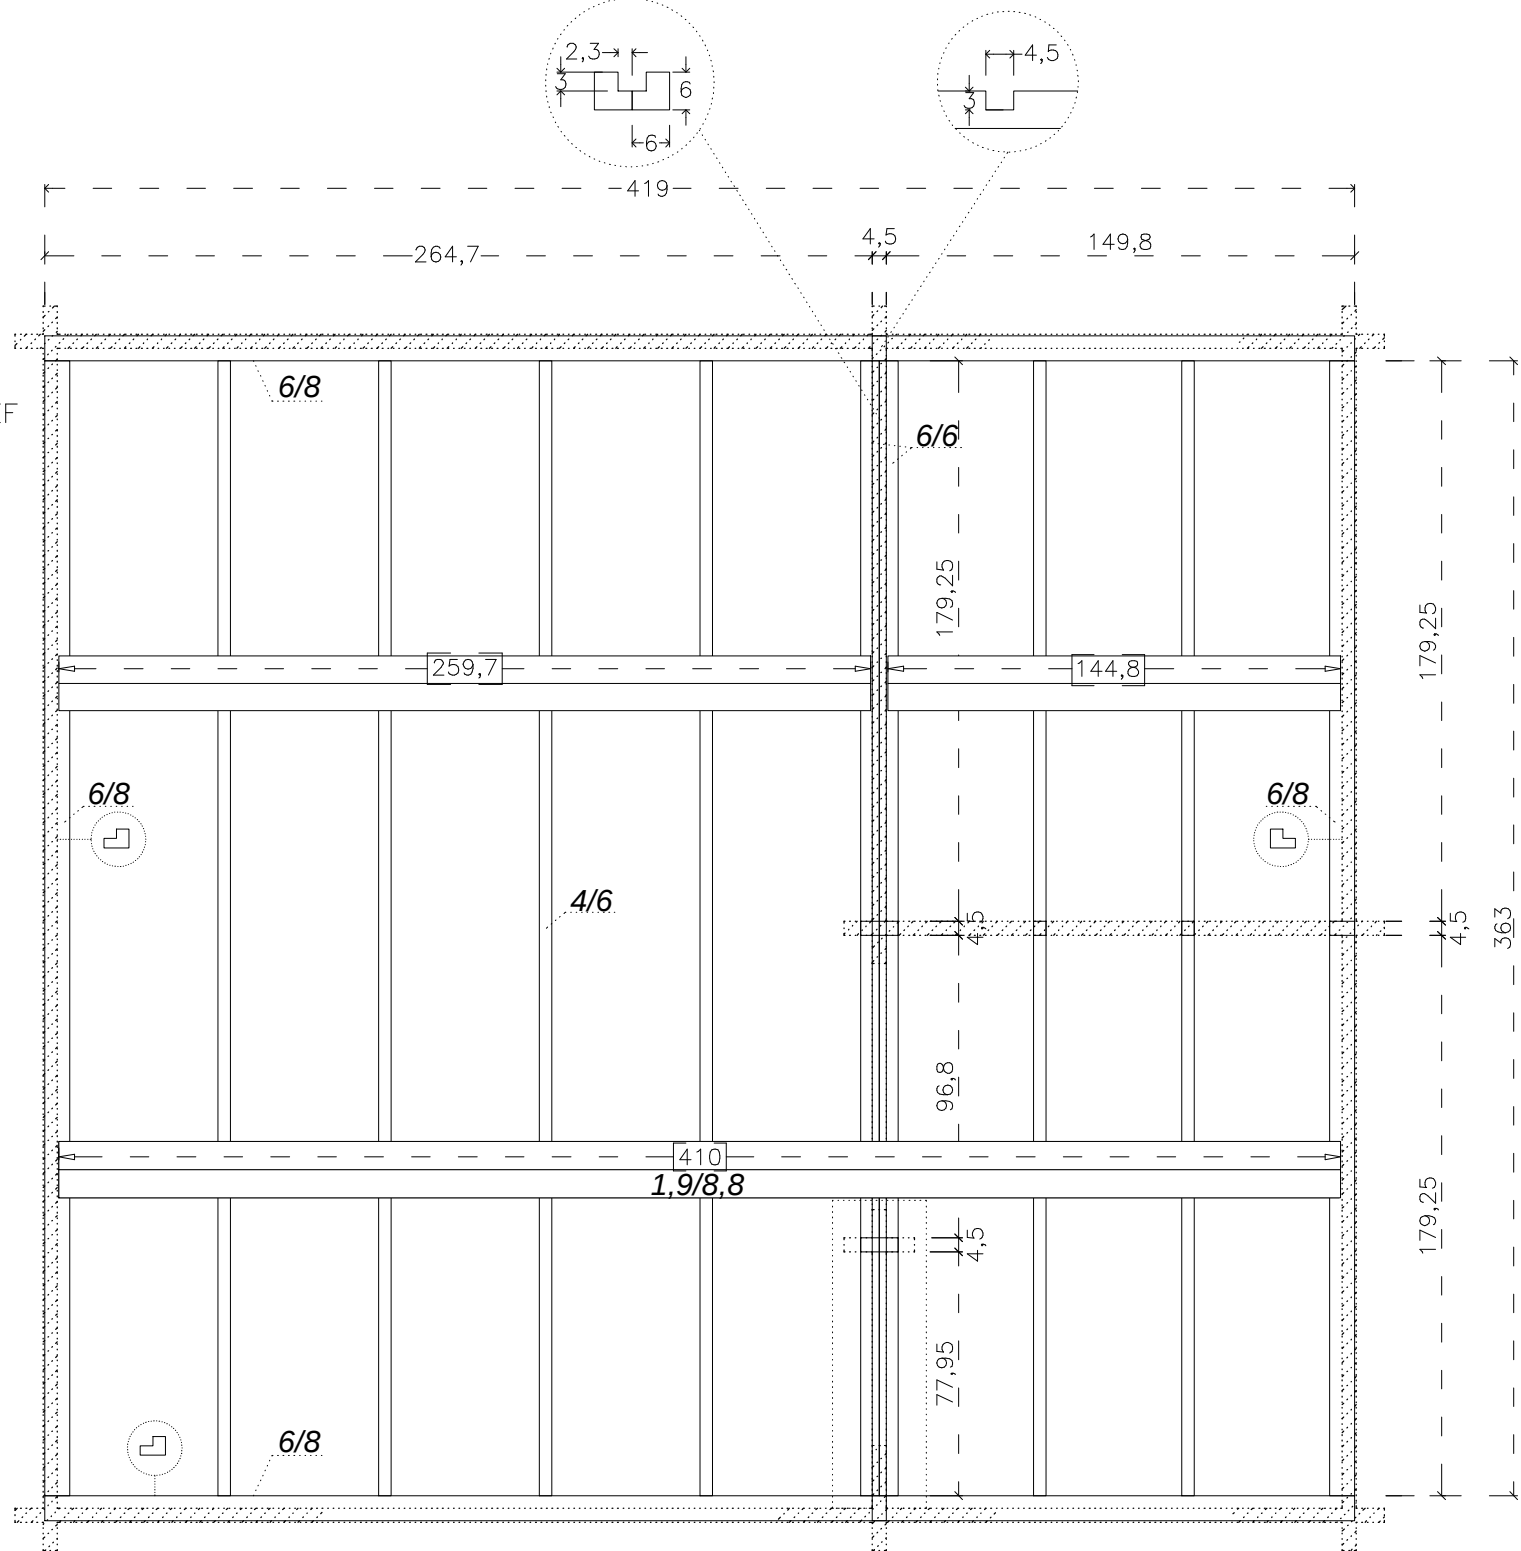

Empore

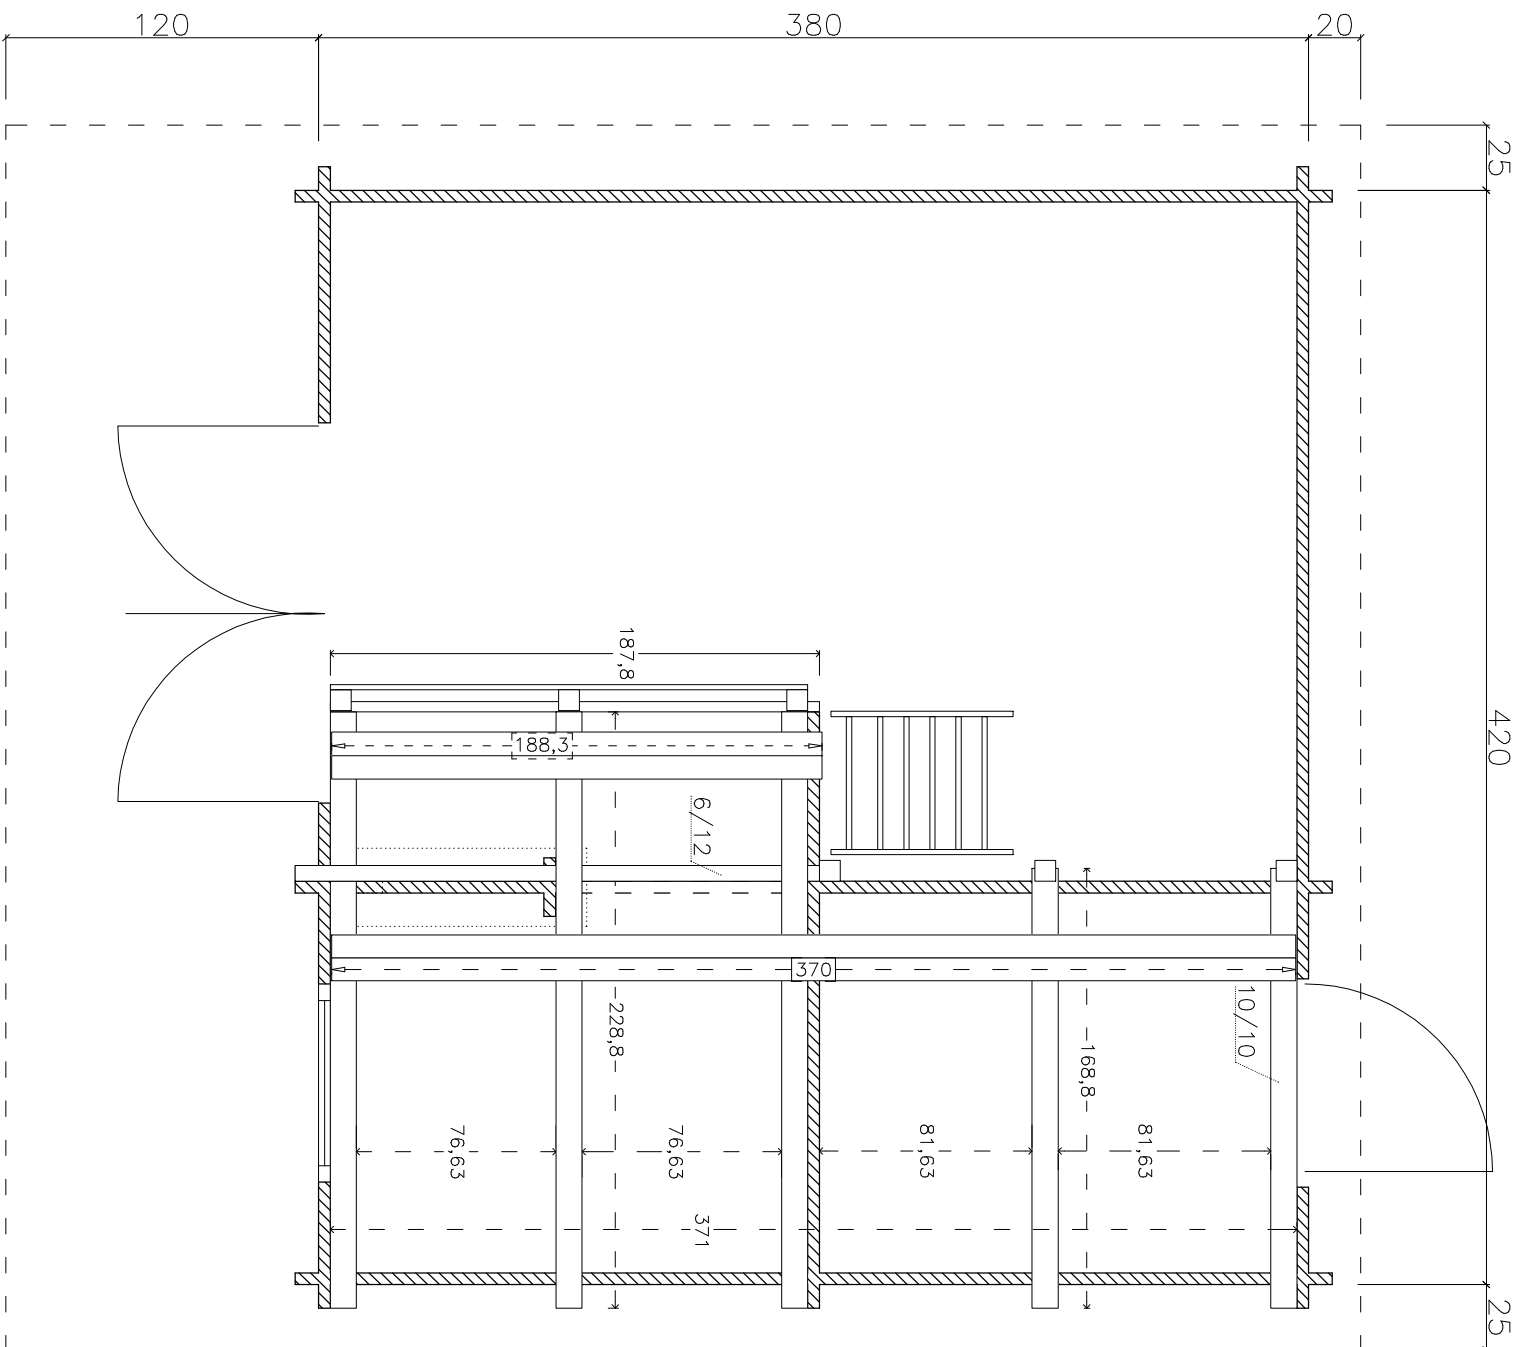

|   |                            | Stückliste      |              |              | 02.17                                                                                 |
|---|----------------------------|-----------------|--------------|--------------|---------------------------------------------------------------------------------------|
| Kommission   |                            | AB-0/2017       |              |              |                                                                                       |
| Haustyp   | ZULUNA                     | 420x380+120VD   |              |              |                                                                                       |
| Kunde   | D                          |                 |              | Blockbohle : | 45 mm                                                                                 |
| Bezeichnung   |                            | Stück           | Lange ( cm ) | Dimension    |                                                                                       |
| Bodenlager   | (imprägniert)              | 6               | 363          | 4/6          |                                                                                       |
|   |                            | 2               | 419          | 6/8          |                                                                                       |
|   |                            | 2               | 363          |              |                                                                                       |
|   |                            | 2               | 363          | 6/6          |                                                                                       |
| Bodenschalung   |                            | 11              | 410          | 1,9/8,8      |    |
|   |                            | 35              | 259,7        |              |                                                                                       |
|   |                            | 35              | 144,8        |              |                                                                                       |
| Sockelleisten   |                            | 2               | 270          | 2/3          |    |
|   |                            | 15              | 200          |              |                                                                                       |
|   |                            | 1               | 380          |              |                                                                                       |
| Dachbalken   |                            | 5               | 520          | 8/16         |                                                                                       |
| Dachschalung   | 27 m²                      | 122             | 255          | 1,9/8,8      |    |
| Empore Balken   |                            | 2               | 168,8        | 10/10        |                                                                                       |
|   |                            | 3               | 228,8        |              |                                                                                       |
|   |                            | 1               | 206,3        | 6/12         |                                                                                       |
|   |                            | 1               | 187,8        | 4/10         |                                                                                       |
| Belag Empore   |                            | 20              | 370          | 1,9/8,8      |                                                                                       |
|   |                            | 9               | 188,3        |              |                                                                                       |
| Schirmbretter   | (geschweift, gerade)       | 2L,2R           | 265          | 23DN         |  |
| Dreikantleiste   |                            | 4               | 255          | 2/3          |                                                                                       |
| Abdeckbretter   |                            | 4               | 266          |              |                                                                                       |
| Traufbretter   | (gerade)                   | 2               | 520          |              |  |
| Blat   |                            | 1               | 98,5         |              |                                                                                       |
| Leiter   |                            | 1               |              |              |                                                                                       |
| Pfosten   |                            | 6               |              | 8/8          |                                                                                       |
| Bretter   |                            | 6               | 200          | 2/10         |                                                                                       |
| Wasserschenkel   |                            | 1               | 125          |              |                                                                                       |
| Fenster   |                            | 1               | 75/92        |              |                                                                                       |
| Türe   |                            | 1               | 84/194       |              |                                                                                       |
|   |                            | 1               | 150/194      |              |                                                                                       |
| Bemerkungen   |                            | Nagel Paket nr. |              | 7            | gepr                                                                                  |
|   | Bitumenschindel rechteckig |                 |              | 11           |                                                                                       |
| Achtung!!! Ersatzmaterial wie Wandbohlen, Dach – und Bodenbretter inklusive.<br>Anweis beachten Sie auch unsere allgemeinen Montagevideos auf unserer Homepage. |                            |                 |              |              |                                                                                       |

|   |                                 | Lista elementów |              |          | 02.17                                                                                 |
|---|---------------------------------|-----------------|--------------|----------|---------------------------------------------------------------------------------------|
| Nazwa   |                                 | AB-0/2017       |              |          |                                                                                       |
| Typ domku   | ZULUNA                          | 420x380+120VD   |              |          |                                                                                       |
| Diler   | D                               |                 |              | Profil : | 45 mm                                                                                 |
| Nazwa   |                                 | Sztuki          | Długość (cm) | Wymiar   |                                                                                       |
| Legary   | (impregnowane)                  | 6               | 363          | 4/6      | wg rys.                                                                               |
|   |                                 | 2               | 419          | 6/8      |                                                                                       |
|   |                                 | 2               | 363          |          |                                                                                       |
|   |                                 | 2               | 363          | 6/6      |                                                                                       |
| Deski podłogowe   |                                 | 11              | 410          | 1,9/8,8  |    |
|   |                                 | 35              | 259,7        |          |                                                                                       |
|   |                                 | 35              | 144,8        |          |                                                                                       |
| Listwy przypodłogowe   |                                 | 2               | 270          | 2/3      |    |
|   |                                 | 15              | 200          |          |                                                                                       |
|   |                                 | 1               | 380          |          |                                                                                       |
| Belki dachowe   |                                 | 5               | 520          | 8/16     |                                                                                       |
| Deski dachowe   | 27 m²                           | 122             | 255          | 1,9/8,8  |    |
| Belki Poddasza   |                                 | 2               | 168,8        | 10/10    |                                                                                       |
|   |                                 | 3               | 228,8        |          |                                                                                       |
|   |                                 | 1               | 206,3        | 6/12     |                                                                                       |
|   |                                 | 1               | 187,8        | 4/10     |                                                                                       |
| Deski poddasza z fazką   |                                 | 20              | 370          | 1,9/8,8  |                                                                                       |
|   |                                 | 9               | 188,3        |          |                                                                                       |
| Szczyty   | ( <del>falowane</del> - proste) | 2L,2R           | 265          | 23DN     |  |
| Listwy trójkątne   |                                 | 4               | 255          | 2/3      |                                                                                       |
| Dekle   | (frezowane !!!!)                | 4               | 266          |          |                                                                                       |
| Boki   | (proste)                        | 2               | 520          |          |  |
| Blat   |                                 | 1               | 98,5         |          | wg rys.                                                                               |
| Drabina   |                                 | 1               |              |          | wg rys.                                                                               |
| Słupki na balustrade   |                                 | 6               |              | 8/8      |                                                                                       |
| Deski na balustrade   |                                 | 6               | 200          | 2/10     |                                                                                       |
| Listwa okapowa   |                                 | 1               | 125          |          |                                                                                       |
| Okna   |                                 | 1               | 75/92        |          |                                                                                       |
| Drzwi   |                                 | 1               | 84/194       |          |                                                                                       |
|   |                                 | 1               | 150/194      |          |                                                                                       |
| Uwagi   |                                 | Pakiet nr.      |              | 7        | pakować                                                                               |
|   |                                 | Klamki          |              |          |                                                                                       |
|   |                                 | Gont prosty     |              | 11       |                                                                                       |
| Achtung!!! Ersatzmaterial wie Wandbohlen, Dach – und Bodenbretter inklusive.<br>Anweis beachten Sie auch unsere allgemeinen Montagevideos auf unserer Homepage. |                                 |                 |              |          |                                                                                       |