


D NAS
kom. Kube
390x390+70VD
TS-H33-3939-DT-EF
(AB-789/2017)

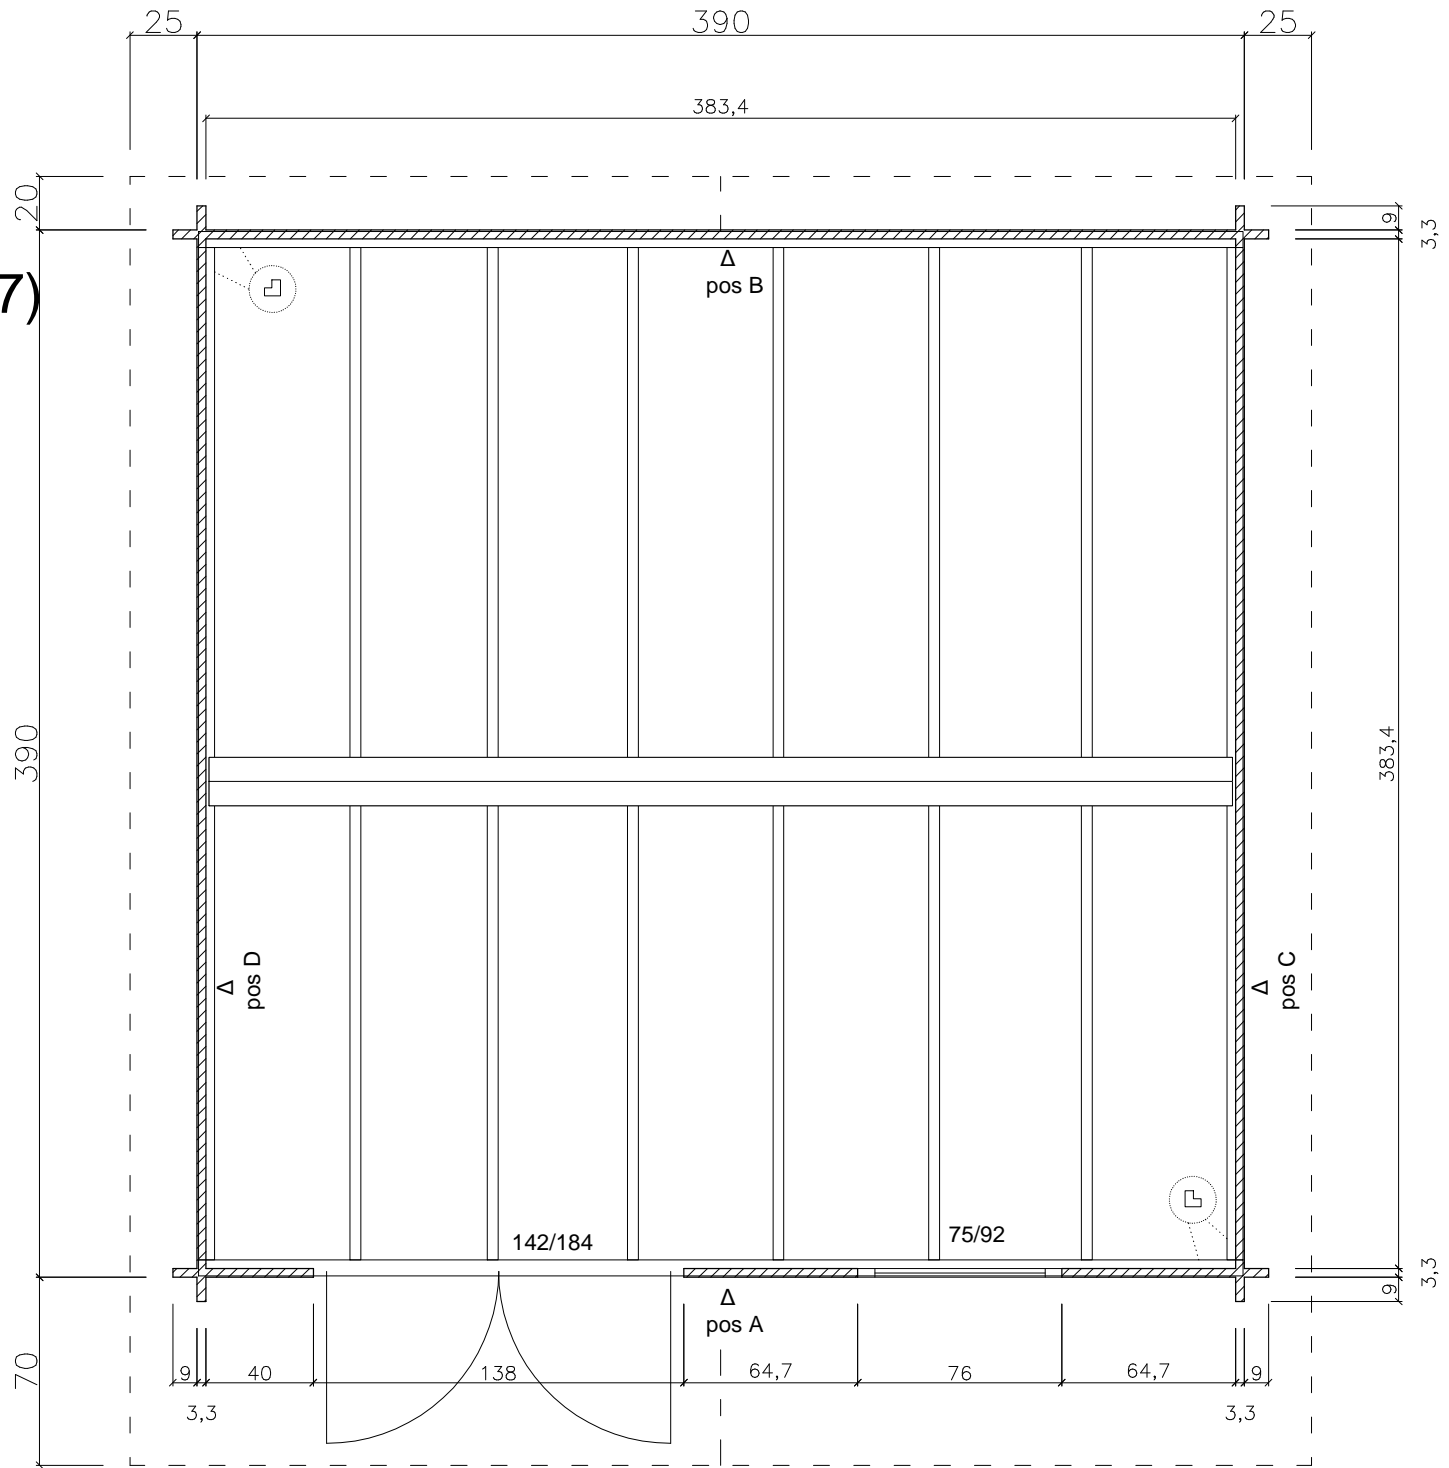


D NAS
 kom. Kube
 390x390+70VD
 TS-H33-3939-DT-EF



(AB-789/2017)

pos A

Schirmbrett

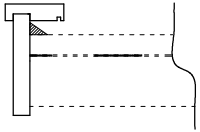


Traub Brett

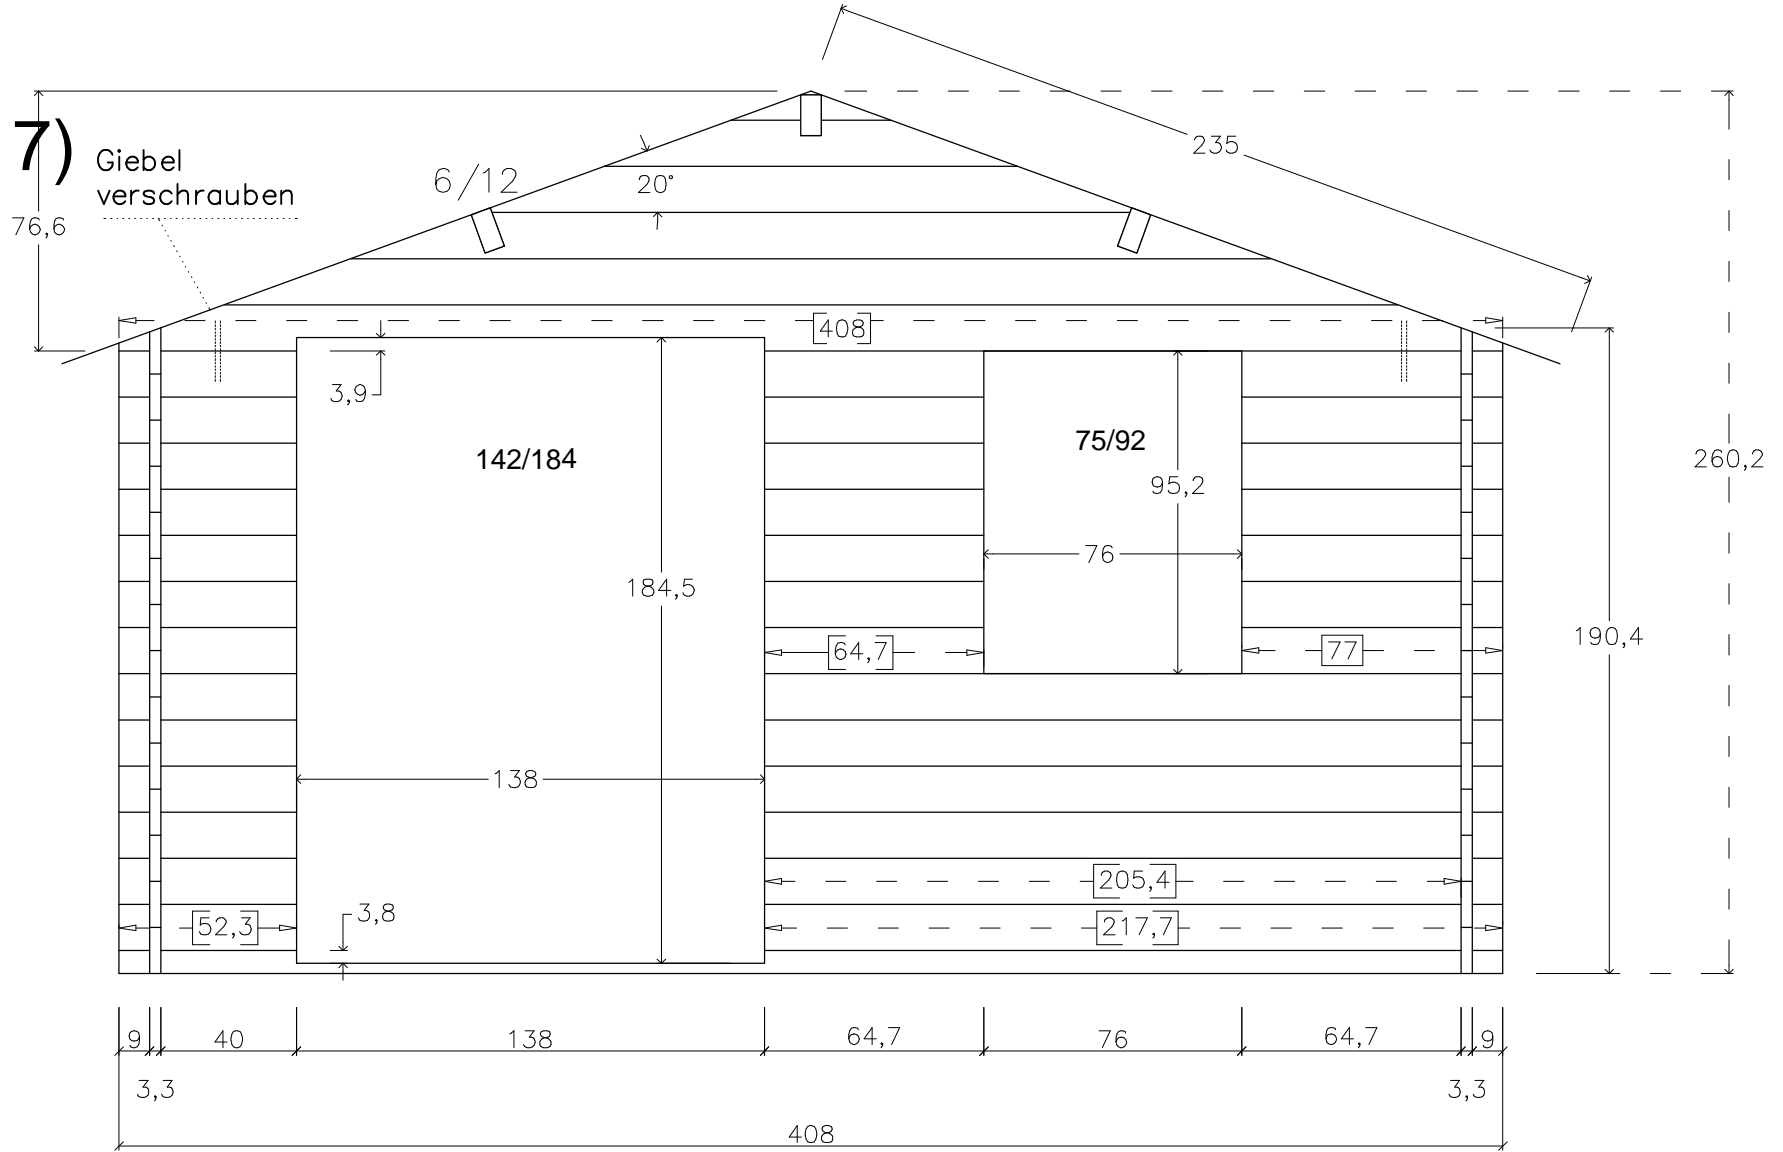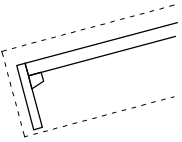

D NAS
kom. Kube
390x390+70VD
TS-H33-3939-DT-EF

(AB-789/2017)


pos B

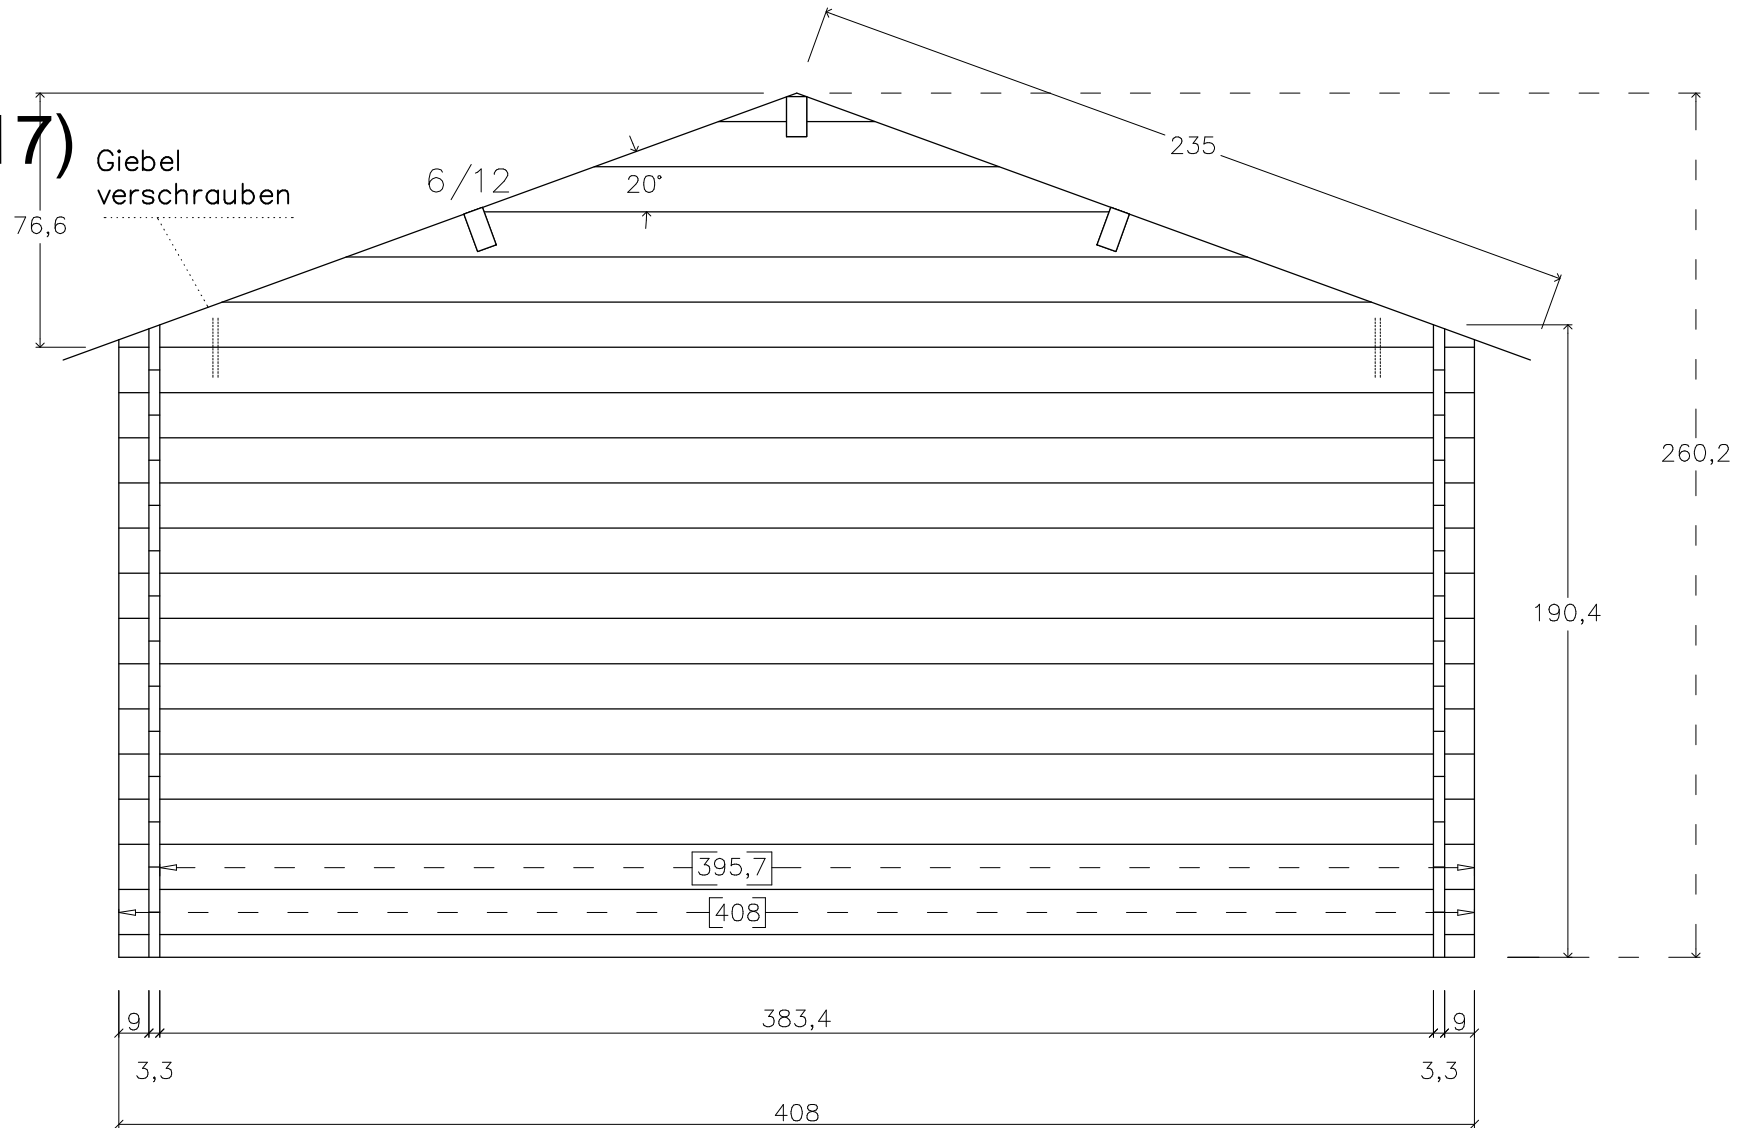

D NAS
kom. Kube
390x390+70VD
TS-H33-3939-DT-EF
(AB-789/2017)




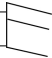

x2

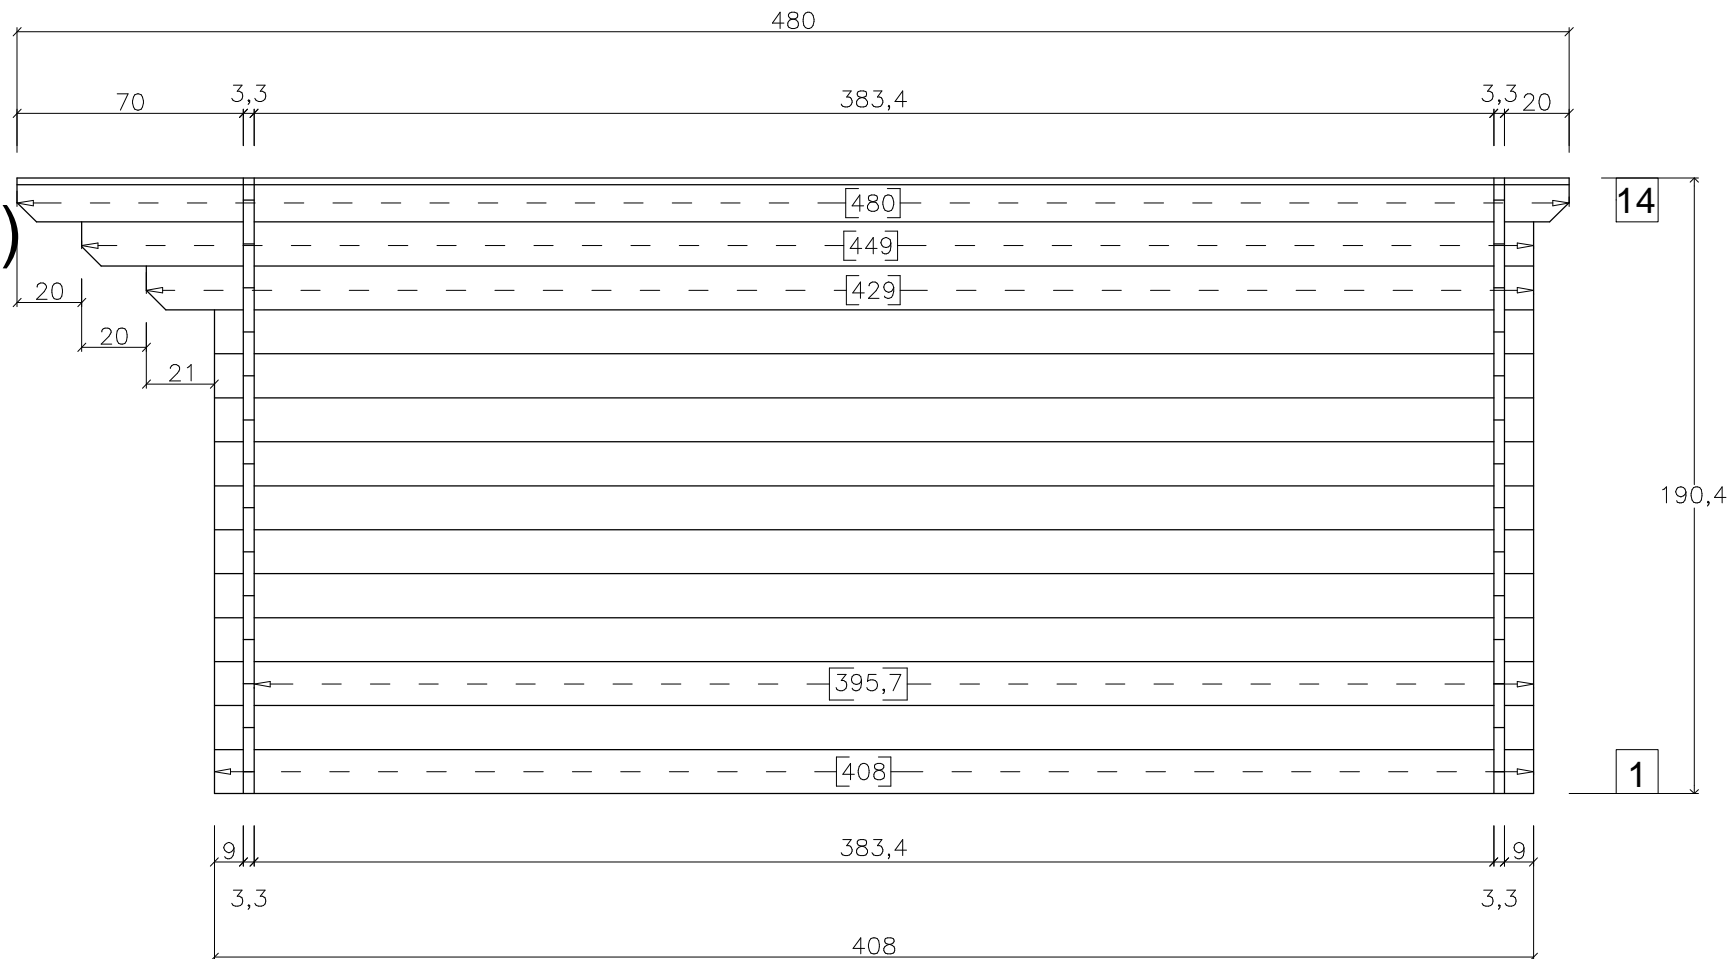pos C,D







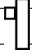
Stückliste

04.17

Kommission	Kube	AB-789/2017			
Haustyp	ZULUNA TS	390x390+70VD			
Kunde	D NAS			Blockbohle :	33 mm
Bezeichnung		Stück	Länge (cm)	Dimension	
Bodenlager	(imprägniert)	6	376,5	4/6	
		2	389	6/6	
		2	377		
Bodenschalung		45	382,4	1,9/8,8	
Sockelleisten		4	390	2/3	
Dachbalken		3	480	6/12	
Dachschalung	23 m²	112	235	1,9/8,8	
Schirmbretter	(geschweift , gerade)	2L,2R	245	20DN	
Dreikantleiste		4	235	2/3	
Abdeckbretter		4	246		
Traubretter	(gerade)	2	480		
Fenster		1	75/92		
Türe		1	142/184		
Bemerkungen		Nagel Paket nr.		7	gepr

Lista elementów

 04.17

Nazwa	Kube	AB-789/2017			
Typ domku	ZULUNA TS	390x390+70VD			
Diler	D NAS			Profil :	33 mm
Nazwa		Sztuki	Długość(cm)	Wymiar	
Legary	(impregnowane)	6	376,5	4/6	wg rys.
		2	389	6/6	
		2	377		
Deski podłogowe		45	382,4	1,9/8,8	
Listwy przypodłogowe		4	390	2/3	
Belki dachowe		3	480	6/12	
Deski dachowe	23 m²	112	235	1,9/8,8	
Szczyty	(falowane , proste)	2L,2R	245	20DN	
Listwy trójkątne		4	235	2/3	
Dekle	(frezowane !!!!)	4	246		
Boki	(proste)	2	480		
Okna		1	75/92		
Drzwi		1	142/184		
Uwagi		Pakiet nr.		7	pakował